



**Adresát:**  
dle rozdělovníku

Váš dopis zn.  
Ze dne:  
Č.J.: MURY 30046/2016  
Spisová značka: DASH 54/2016 BUC / 7

Vyřizuje: Hana Bučková  
Telefon: 554 254 266  
E-mail: buckova.hana@rymarov.cz

Datum: 01.12.2016

## Opatření obecné povahy Veřejná vyhláška

### Stanovení místní úpravy provozu „parkoviště u obecního domu -doplnění DZ o E9 (druh vozidla) Osobní do 3,5 t“

Městský úřad Rýmařov, odbor dopravy a silničního hospodářství, rozhodující v přenesené působnosti podle ustanovení § 61 odst. 1 písmene c) zákona č. 128/2000 Sb., o obcích (obecní zřízení), ve znění pozdějších předpisů, jako věcně a místně příslušný orgán státní správy ve věcech provozu na pozemních komunikacích, resp. stanovení místní a přechodné úpravy provozu na silnicích II. A III. třídy a místních komunikacích podle ustanovení § 124 odst. 1, 6 a ust. § 77 odst. 1 písm c) zákona č. 361/2000 Sb. o provozu na pozemních komunikacích a o změnách některých zákonů, ve znění pozdějších předpisů (dále jen „Zákon“) na základě žádosti podané Obcí Malá Štáhle, IČ: 00575968 Zast. starostou obce Ladislavem Podhorským, Malá Štáhle č. 26, 795 01 Rýmařov

### s t a n o v í

v souladu s ust. § 171 a násl. části šesté zákona č. 500/2004 Sb., správní řád, ve znění pozdějších předpisů (dále jen „správní řád“), opatření obecné povahy – stanovení místní úpravy provozu na místní komunikaci „parkoviště u obecního domu - doplnění DZ o E9 (druh vozidla) Osobní do 3,5 t“ (dále jen „návrh opatření“) – viz. grafická část přílohy.

#### Předmětem

Trvalá úprava provozu na parkovišti u obecního domu v Malé Štáhli pozemek parcela č. 350 k.ú. Malá Štáhle, obec Malá Štáhle o **DZ E9 (druh vozidla) Osobní do 3,5 t** viz. situace, DZ bude umístěna na ppč. 23 k.ú. Malá Štáhle, obec Malá Štáhle, kdy žadatel doložil i souhlas vlastníka dotčeného ppč. 23 k.ú. Malá Štáhle, obec Malá Štáhle s umístěním dopravního značení.

#### Důvod stanovení místní úpravy provozu

Zajištění bezpečnosti a plynulosti provozu na parkovišti.

### **Podmínky v provedení místní úpravy provozu**

Velikost dopravního značení : základní rozměrová řada

Platnost úpravy: TRVALÁ

### **Odpovědná osoba za stav dopravního značení**

starosta obce Ladislav Podhorský,

Obcí Malá Štáhle, IČ: 00575968

Malá Štáhle č. 26, 795 01 Rýmařov

### **Další podmínky**

- Instalaci stálých svislých dopravních značek provede odborná osoba podle grafické části přílohy, která je nedílnou součástí tohoto opatření obecné povahy.
- Provedení dopravních značek, jejich umístění, ukotvení a uchycení bude provedeno v souladu s příslušnými ustanoveními zákona o silniční provozu; vyhlášky MDaS č. 30/2001 Sb., kterou se provádí pravidla provozu na pozemních komunikacích a úprava a řízení provozu na PK, ve znění pozdějších předpisů a bude splňovat zejména požadavky ČSN EN 12899-1 „Stálé svislé dopravní značení“ a požadavky TP 65 „Zásady pro dopravní značení na PK, II.vydání“.
- Dopravní značky (dále jen „DZ“) přidávané ke značkám ve stávajících sestavách musí být stejného rozměru, typu a provedení jako značky stávající!!
- Svislé DZ musí být umístěny tak, aby okraj desky dopravní značky byl situován nejméně 0,5 m (v obci lze vzdálenost snížit na 0,30 m) od okraje vozovky, ale ne více, než 2,0 m.

### **Odůvodnění**

Dne 02.02.2016 pod č.j.: MURY 2612/2016 podala Obec Malá Štáhle, IČ: 00575968 Zast. starostou obce Ladislavem Podhorským, Malá Štáhle č. 26, 795 01 Rýmařov, zdejšímu správnímu orgánu žádost o stanovení místní úpravy provozu, kdy se jedná se o dílčí změnu dopravního značení (dále jen „DZ“) místní úpravy provozu na parkovišti u obecního domu v Malé Štáhli pozemek parcela č. 350 k.ú. Malá Štáhle, obec Malá Štáhle o DZ E9 (druh vozidla) Osobní do 3,5 t viz. situace, DZ bude umístěna na ppč. 23 k.ú. Malá Štáhle, obec Malá Štáhle, kdy žadatel doložil i souhlas vlastníka dotčeného ppč. 23 k.ú. Malá Štáhle, obec Malá Štáhle s umístěním dopravního značení.

Jedná se o dílčí změnu dopravního značení (dále jen „DZ“) na místní komunikaci na parkovišti u obecního domu v Malé Štáhli pozemek parcela č. 350 k.ú. Malá Štáhle, obec Malá Štáhle kdy se vlastníkem MK-tj. Obec Malá Štáhle rozhodla provést dílčí změnu.

MěÚ Rýmařov, odpobor dopravy a silničního hospodářství nesvolával místní šetření, z důvodu znalosti místních poměrů. K uvedenému nepožadovala svolání jednání ani Policie ČR, DI Bruntál.

Souhlas Orgánu na úseku bezpečnosti a plynulosti provozu Policie ČR, DI Bruntál byl vydán dne 24.02.2016 pod č.j.: KRPT-34741/ČJ-2016-070106.

Stanovení místní úpravy provozu na pozemních komunikacích se v tomto případě realizuje formou opatření obecné povahy podle části šesté správního řádu. Dne 02.02.2016 byl návrh opatření obecné povahy a Městským úřadem Rýmařov, odborem dopravy a silničního hospodářství, byl vyvěšen na úřední desce úřadu.

V rámci veřejného vystavení nebyla podána žádná připomínka ani uplatněna námitka proti návrhu opatření obecné povahy podle ust. § 172 ods. 5 správního řádu.

Po posouzení celé věci dospěl zdejší správní orgán k závěru, že vydá toto opatření obecné povahy, kterým bude stanovena místní úprava provozu na místních komunikacích v místě „na parkovišti u obecního domu v Malé Štáhli“ a to z důvodu, které jsou výše uvedeny. Všechny zákonem požadované podmínky pro stanovení místní úpravy provozu na místních komunikacích byly splněny.

### **Poučení**

Proti opatření obecné povahy nelze podle ust. § 173 odst. 2 správního řádu podat opravný prostředek.

Opatření obecné povahy nabývá účinnosti patnáctým dnem po dni vyvěšení veřejné vyhlášky.

Hana Bučková  
referent odboru dopravy  
a silničního hospodářství

### **příloha**

2x situační zákresy navrženého DZ

Toto oznámení musí být vyvěšeno nejméně pod dobu 15 dnů na úřední desce MěÚ Rýmařov a OÚ Malá Štáhle, současně zveřejněno též způsobem umožňujícím dálkový přístup a současně vráceno po ukončení lhůty našemu úřadu.

Vyvěšeno na úřední desce dne .....

Sejmuto z úřední desky dne . .....

Podpis a razítko subjektu, který potvrzuje vyvěšení a sejmutí oznámení z úřední desky.

### **Rozdělovník**

**Žadatel** (datovou schránkou)


OÚ Malá Štáhle, Malá Štáhle č. 26, 795 01 Rýmařov-ISDS

**Dotčené osoby** (datovou schránkou)

PČR, KŘ MSK, ÚO Bruntál, DI Bruntál, Partyzánská 7, 792 01 Bruntál-ISDS

# MALÁ ŠTÁHLÉ

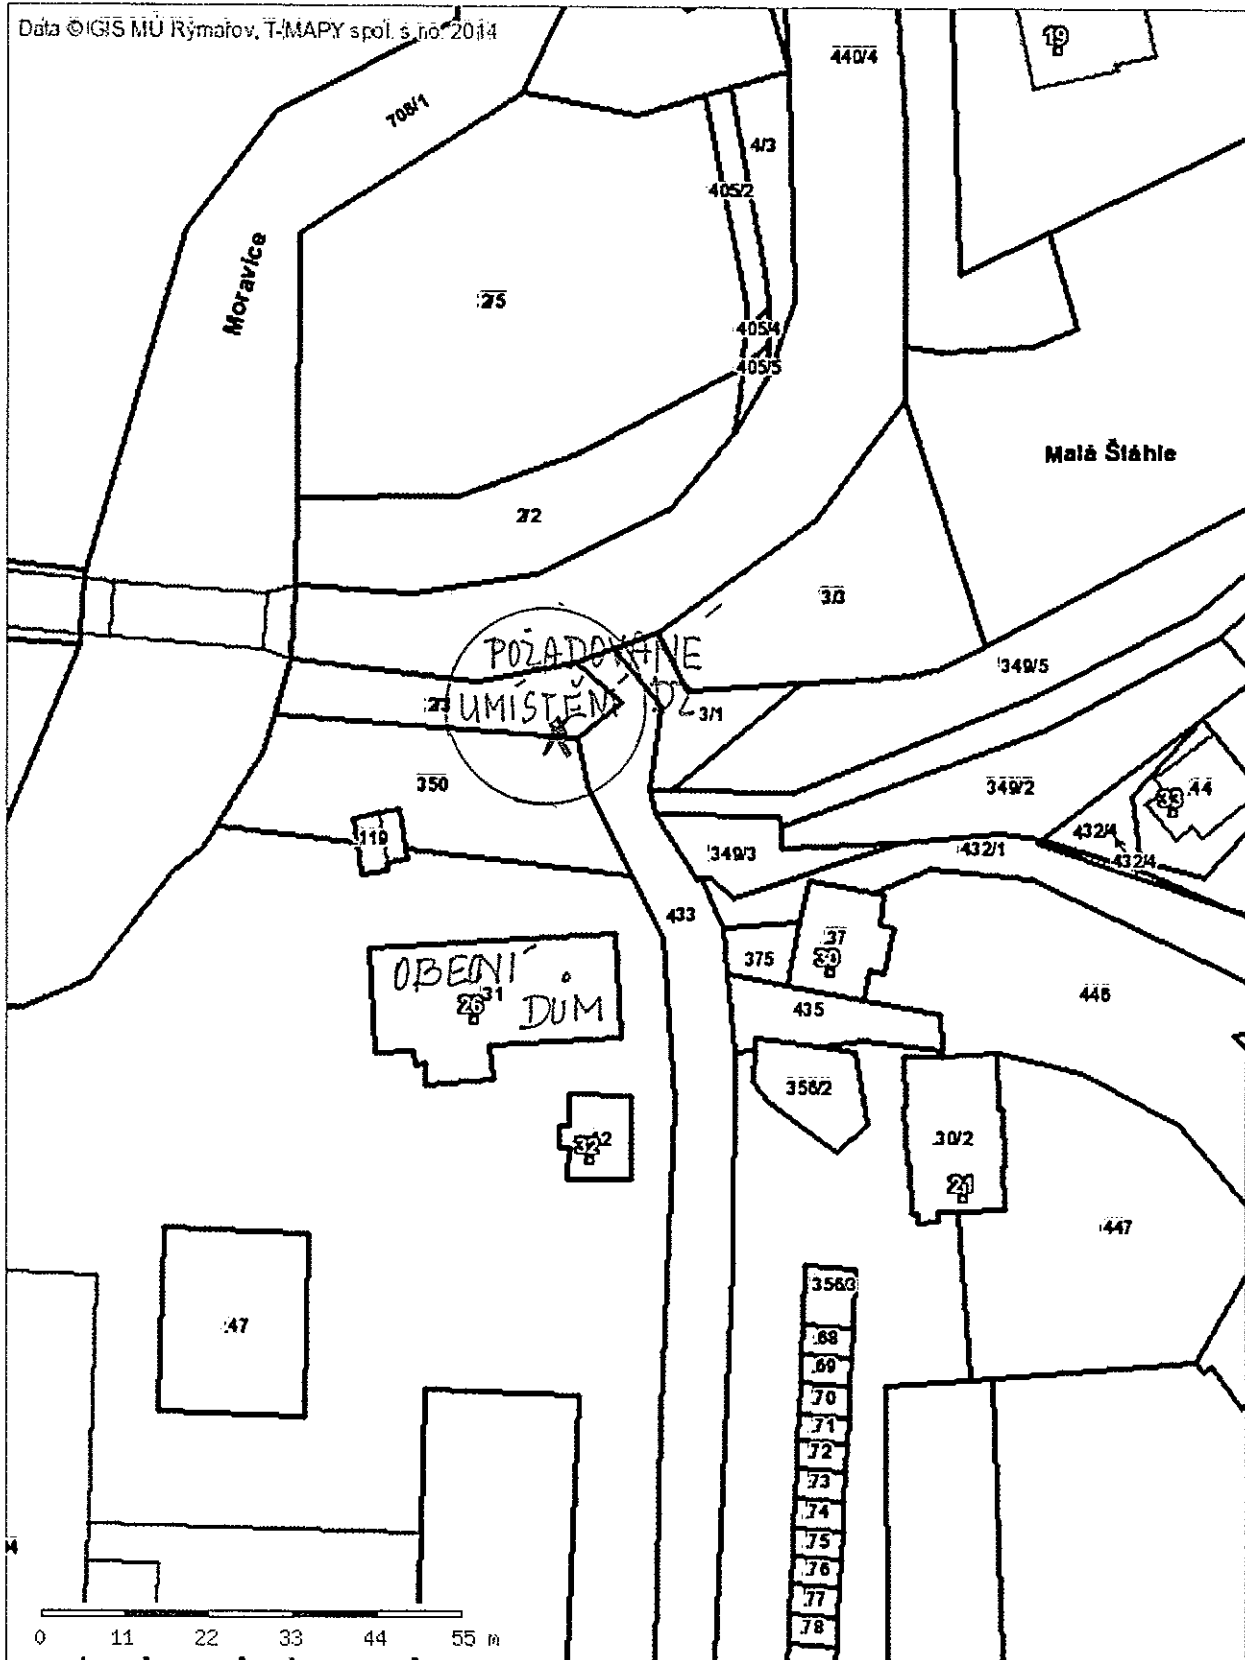

■ Tisk Mapy



1:1000

# MALÁ ŠTĀHLE

## - PARKOVIŠTĚ U OBECNÍHO DOMU

IP 11a		<p><b>Parkoviště</b></p> <p>Značka označuje místo, kde je dovoleno zastavení a stání.</p> <p>Na značce nebo dodatkové tabulce může být vyznačen způsob stání na parkovišti nebo druh vozidla, pro které je parkoviště určeno.</p>
E 9		<p><b>Druh vozidla</b></p> <p>Tabulka omezuje platnost značky, pod kterou je umístěna, na vyznačený druh vozidla. K vyznačení druhů vozidel se užívají zejména příslušné určené symboly.</p>

"DRUH VOZIDLA"

OSOBNÍ DO 3,5t